


0.67 m ← 1.71 m → 2.18 m → 4.27 m → 3.35 m →

### Baaiduinen 5 1e verdieping

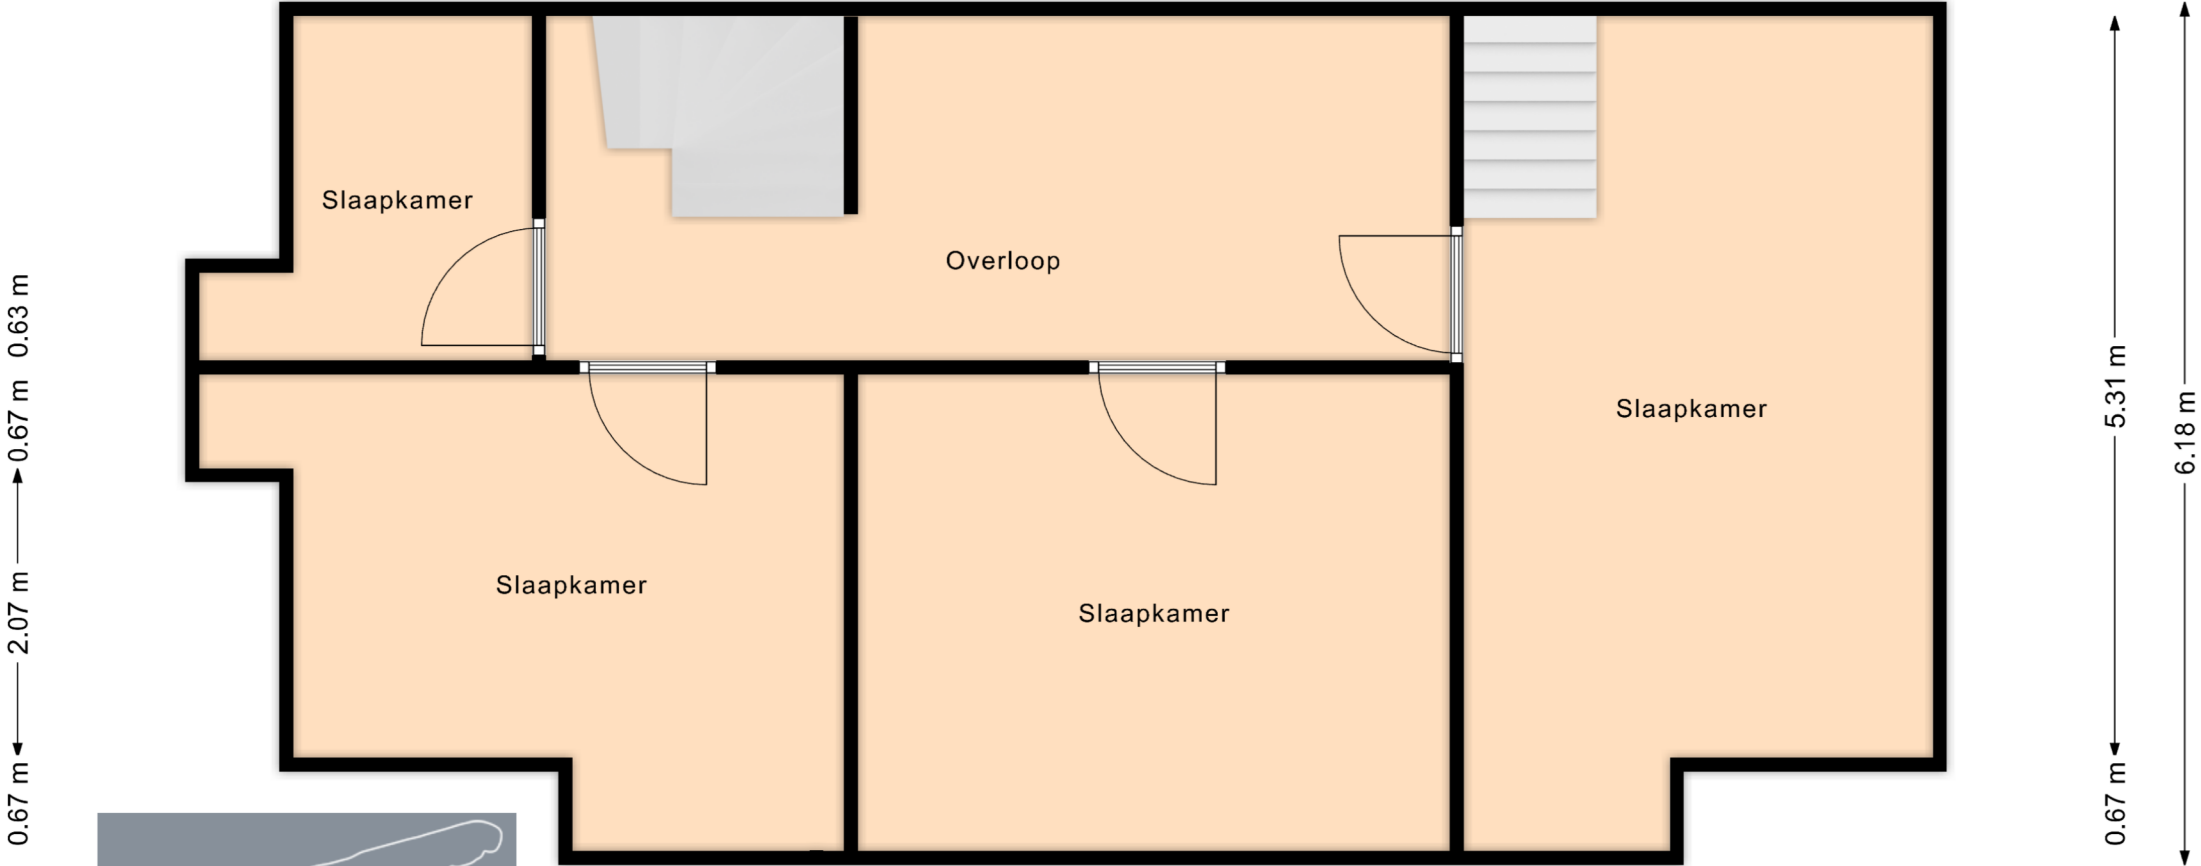

Deze plattegrond dient ter indicatie van de indeling en de afmetingen van de woning.  
Aan deze plattegrond kunnen geen rechten worden ontleend.  
Gebruiksoppervlakte wonen is gemeten vanaf 1,50 meter hoogte (conform branche-meetinstructies)

← 1.69 m → 4.22 m → 1.47 m → 1.88 m →

← 12.59 m →