




Baaiduinen 5 Begane Grond

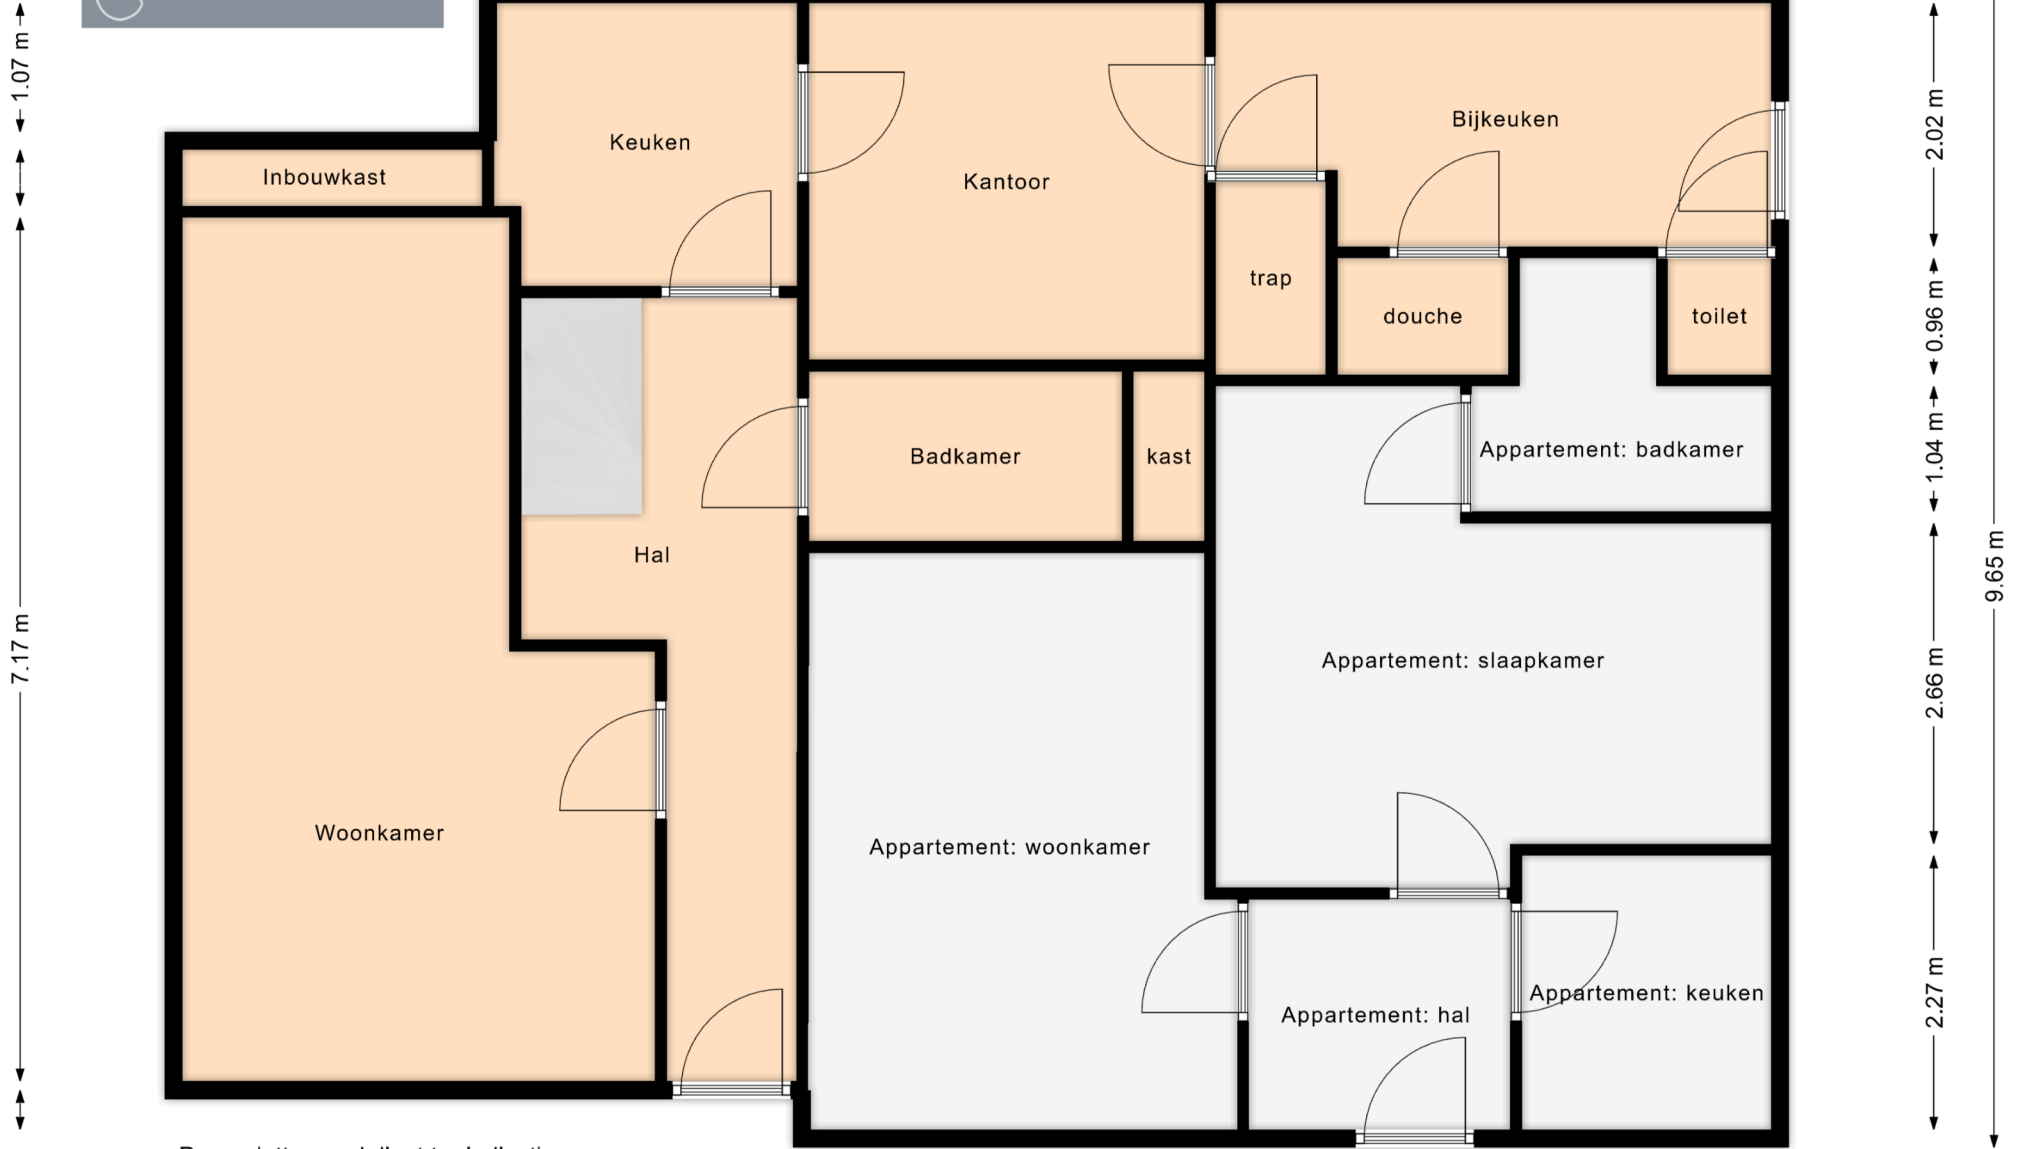

Deze plattegrond dient ter indicatie van de indeling en de afmetingen van de woning. Aan deze plattegrond kunnen geen rechten worden ontleend.

