


1.74 m 2.00 m 1.73 m

3.01 m 2.51 m 4.98 m 4.57 m

# PLATTEGROND MIDSLAND AAN ZEE 481



## SOUTERRAIN

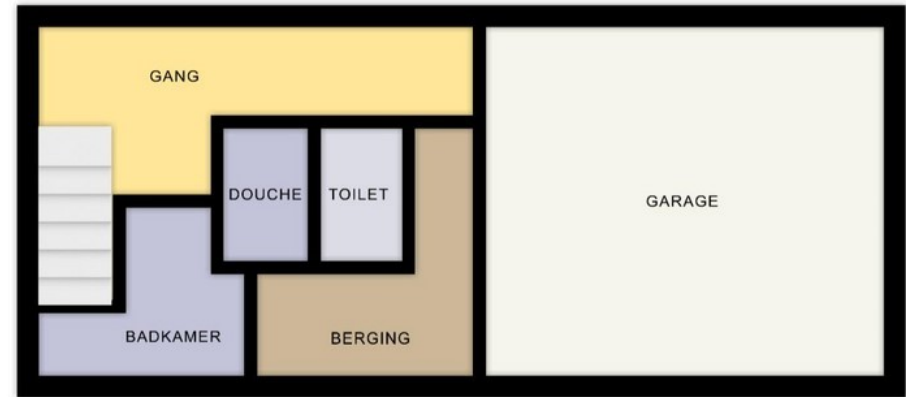

4.00 m

## 1e VERDIEPING

## BEGANE GROND

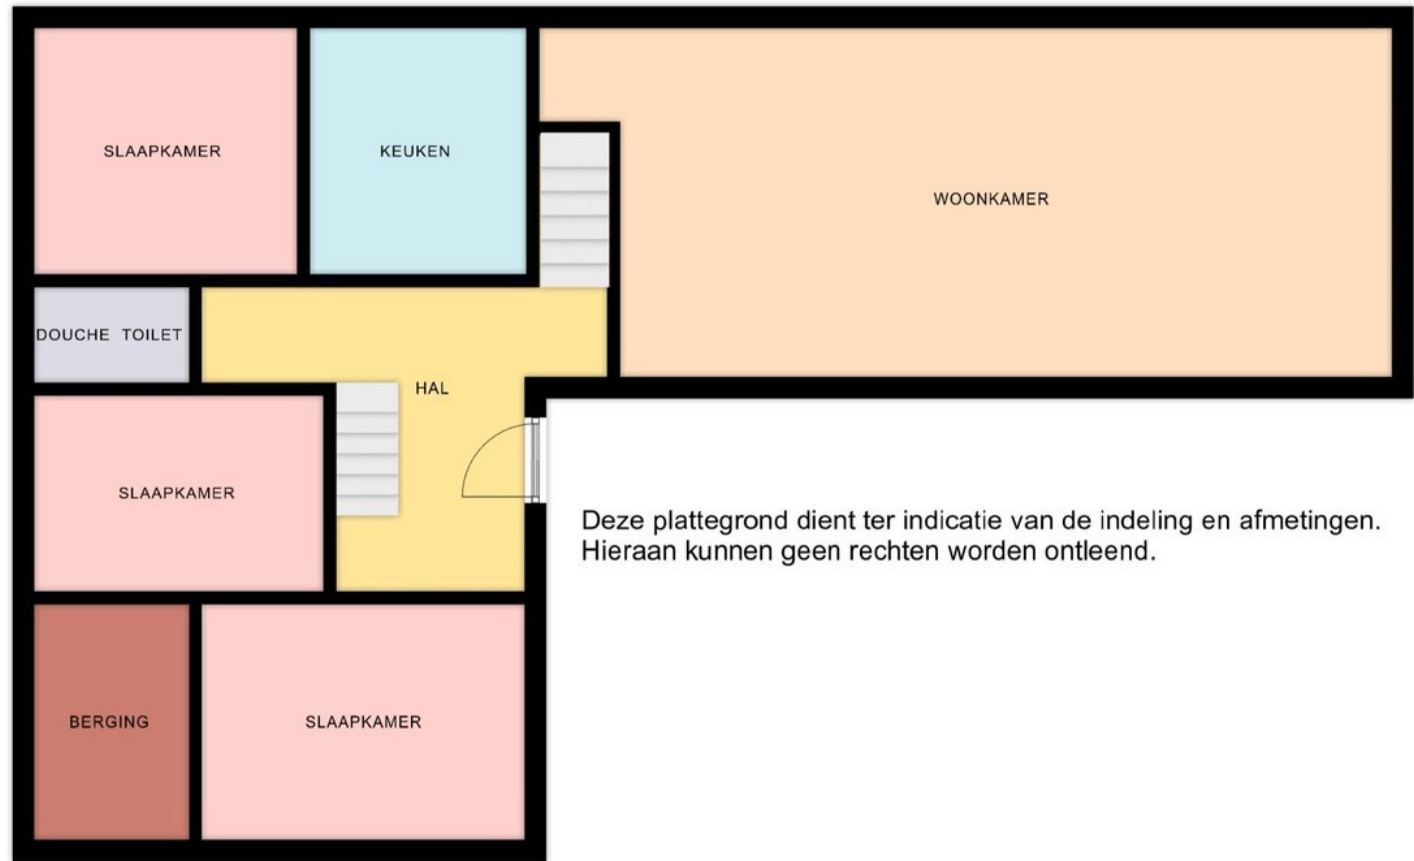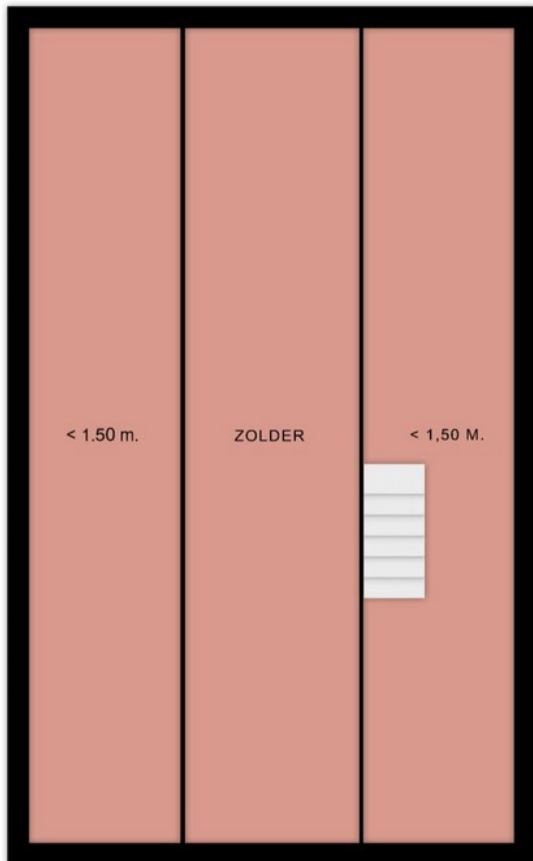

4.00 m

2.70 m

Deze plattegrond dient ter indicatie van de indeling en afmetingen. Hieraan kunnen geen rechten worden ontleend.

1.74 m 2.00 m 1.73 m

1.77 m 3.70 m 0.74 m 8.86 m