



# Plattegrondtekening Molenstraat 7 te West-Terschelling

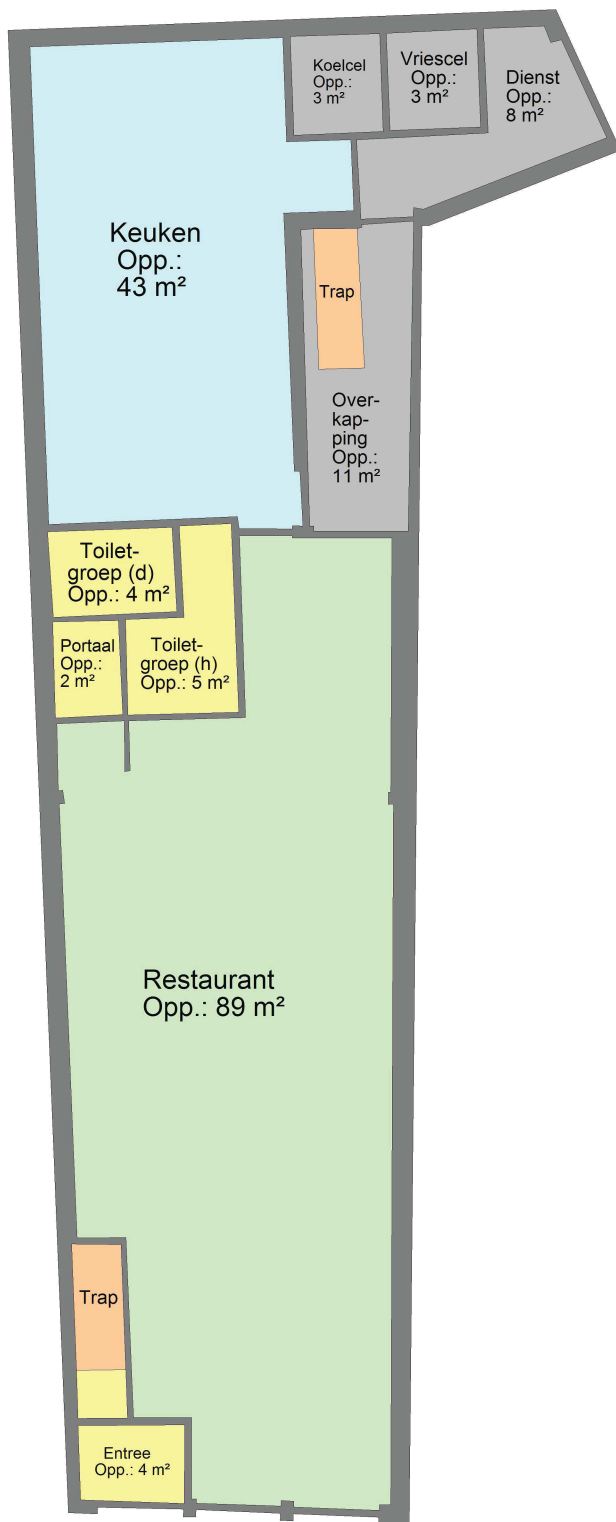

Begane Grond

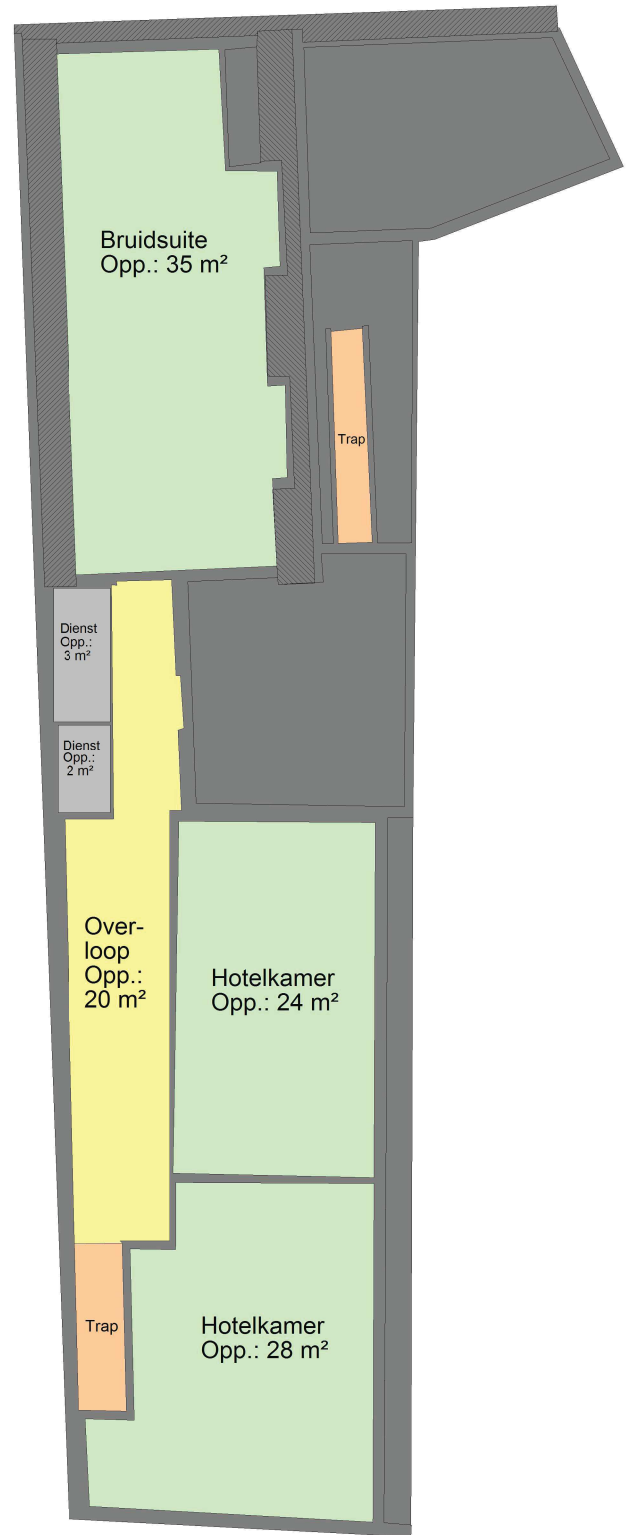

Eerste verdieping

## Huidige staat

	Algemene Ruimtes
	Verkoopruimte
	Productieruimte
	Dienstruimtes
	Trap

\* Bovenstaande afmetingen zijn met zorg vastgesteld, onverhoopt kunnen er enige afwijkingen zijn ontstaan bij het verwerken van de plattegrond.  
 Derhalve dient bovenstaande plattegrondtekening als indicatief beschouwd te worden en kunnen er geen rechten aan worden ontleend.  
 \*\* In verband met het ontbreken van een recente, juist verschaalde, plattegrondtekening is het hier boven geprojecteerde gebaseerd op de beschikbare plattegrondtekeningen, plaatsopname en conform opgave van opdrachtgever. Derhalve dient bovenstaande als indicatief beschouwd te worden en kunnen er verschillen zijn met de huidige werkelijke situatie. Hieraan kunnen geen rechten worden ontleend.